



- ■ ■ ■ ■ GRANICA ČESTICE
- □ □ □ □ PREDMETNI OBUHVAT

k.č. 2190,  
k.o. Caginec

**PREDMETNI OBUHVAT BUDUĆEG DJEČJEG IGRALIŠTA**  
dio k.č. 2190, k.o. Caginec

SVE MJERE PROVJERITI U NARAVI!  
RELATIVNA KOTA ±0.00 = APSOLUTNA KOTA +116.80 mm


**NFO** NFO d.o.o. www.nfo.hr  
Ksaver 152 info@nfo.hr  
10000 Zagreb m: +385 98 38 11 44  
OIB 19590727564 t: +385 1 6520 460

Glavni projektant: Nenad Ravnić, dia.



Projektanti: Kata Marunica, dia.  
Sara Vulić, mag.ing.arh.

Sadržaj lista:	ŠIRA SITUACIJA	sadržaj:
		Glavni projekt
		mjerilo:
		1:1000
Investitor:	GRAD IVANIĆ-GRAD Park hrvatskih branitelja 1 10310 Ivanić-Grad	datum:
		svibanj 2020.
Projekt:	Dječje igralište uz Osnovnu školu Josipa Badalića u Graberju Ivanićkom	TD
		17/17
Lokacija:	k.č. 2190 k.o. Caginec	ZOP
		nacr:
		a1

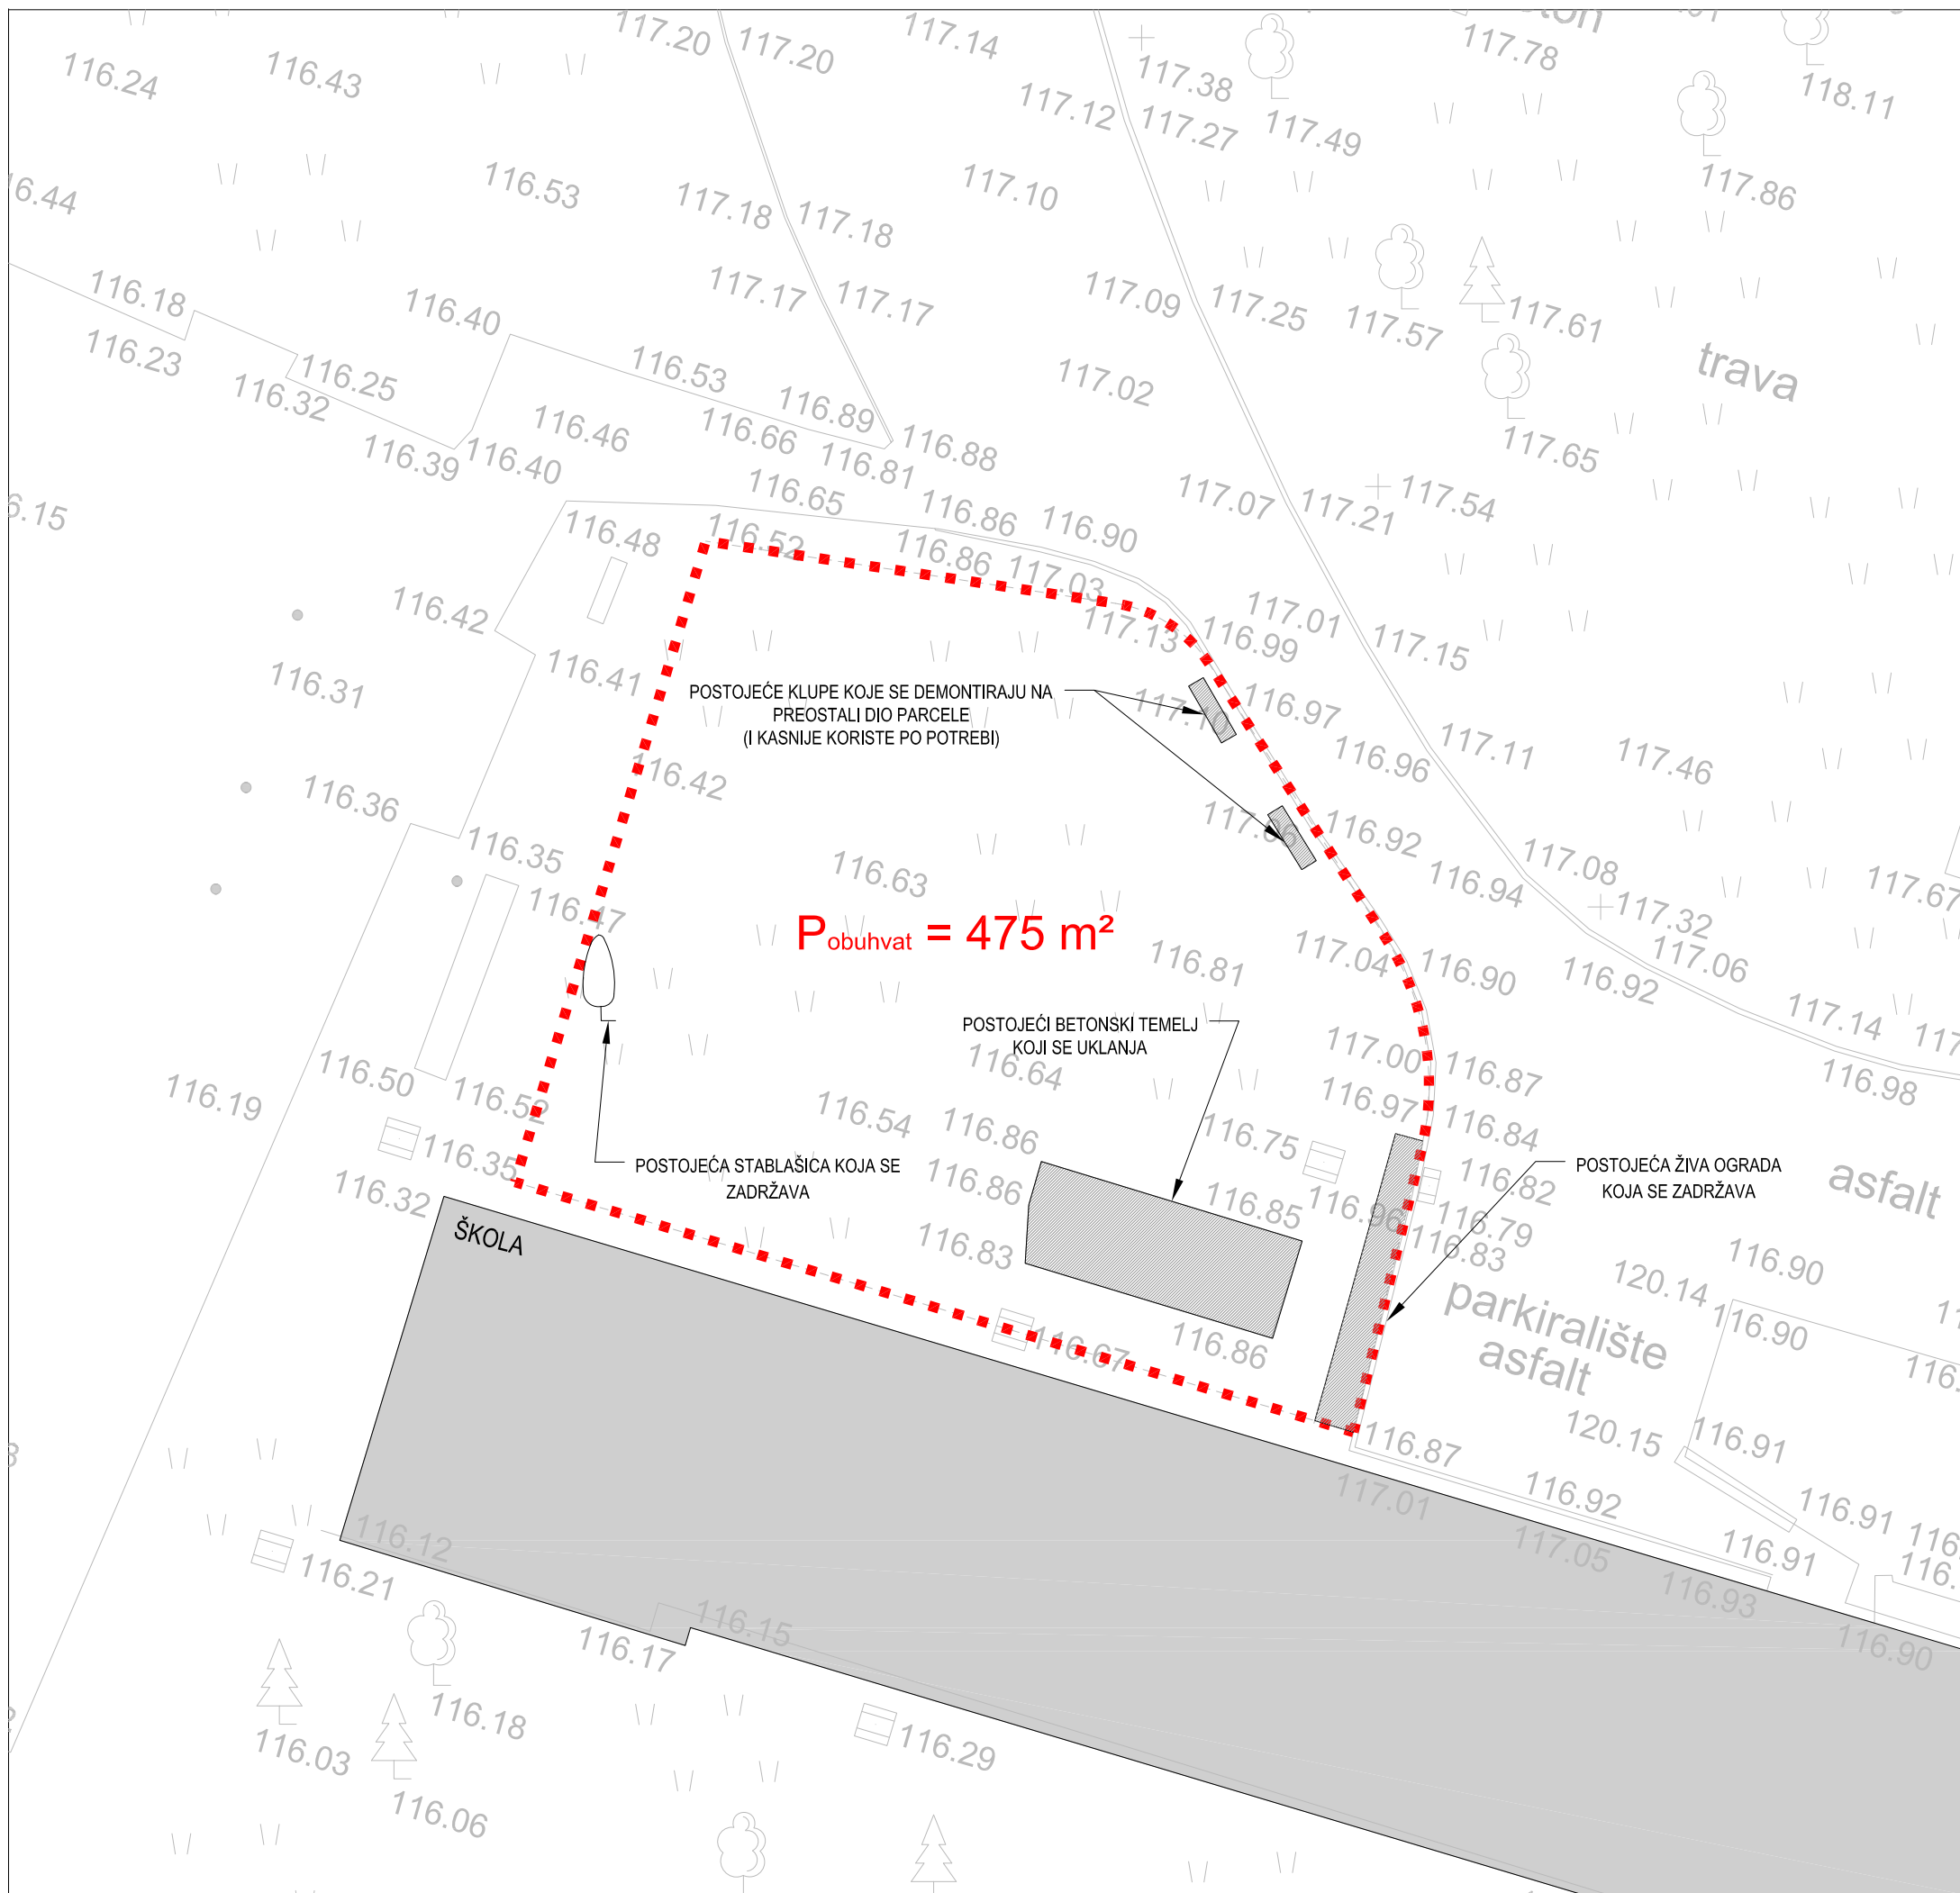

■ ■ ■ GRANICA ČESTICE

POSTOJEĆE KLUPE KOJE SE DEMONTIRAJU NA PREOSTALI DIO PARCELE (I KASNIJE KORISTE PO POTREBI)

**P<sub>obuhvat</sub> = 475 m<sup>2</sup>**

POSTOJEĆI BETONSKI TEMELJ KOJI SE UKLANJA

POSTOJEĆA STABLAŠICA KOJA SE ZADRŽAVA

POSTOJEĆA ŽIVA OGRADA KOJA SE ZADRŽAVA

SVE MJERE PROVJERITI U NARAVI!  
RELATIVNA KOTA ±0.00 = APSOLUTNA KOTA +116.80 mm


**NFO** NFO d.o.o. www.nfo.hr  
Ksaver 152 info@nfo.hr  
10000 Zagreb m: +385 98 38 11 44  
OIB 19590727564 t: +385 1 6520 460

Glavni projektant: Nenad Ravnić, dia.  


Projektanti: Kata Marunica, dia.  
Sara Vulić, mag.ing.arh.

Sadržaj lista:	UŽA SITUACIJA	sadržaj: Glavni projekt
		mjerilo: 1:200
Investitor:	GRAD IVANIĆ-GRAD Park hrvatskih branitelja 1 10310 Ivanić-Grad	datum: svibanj 2020.
Projekt:	Dječje igralište uz Osnovnu školu Josipa Badalića u Graberju Ivaničkom	TD 17/17 ZOP
Lokacija:	k.č. 2190 k.o. Caginec	nacr: a2



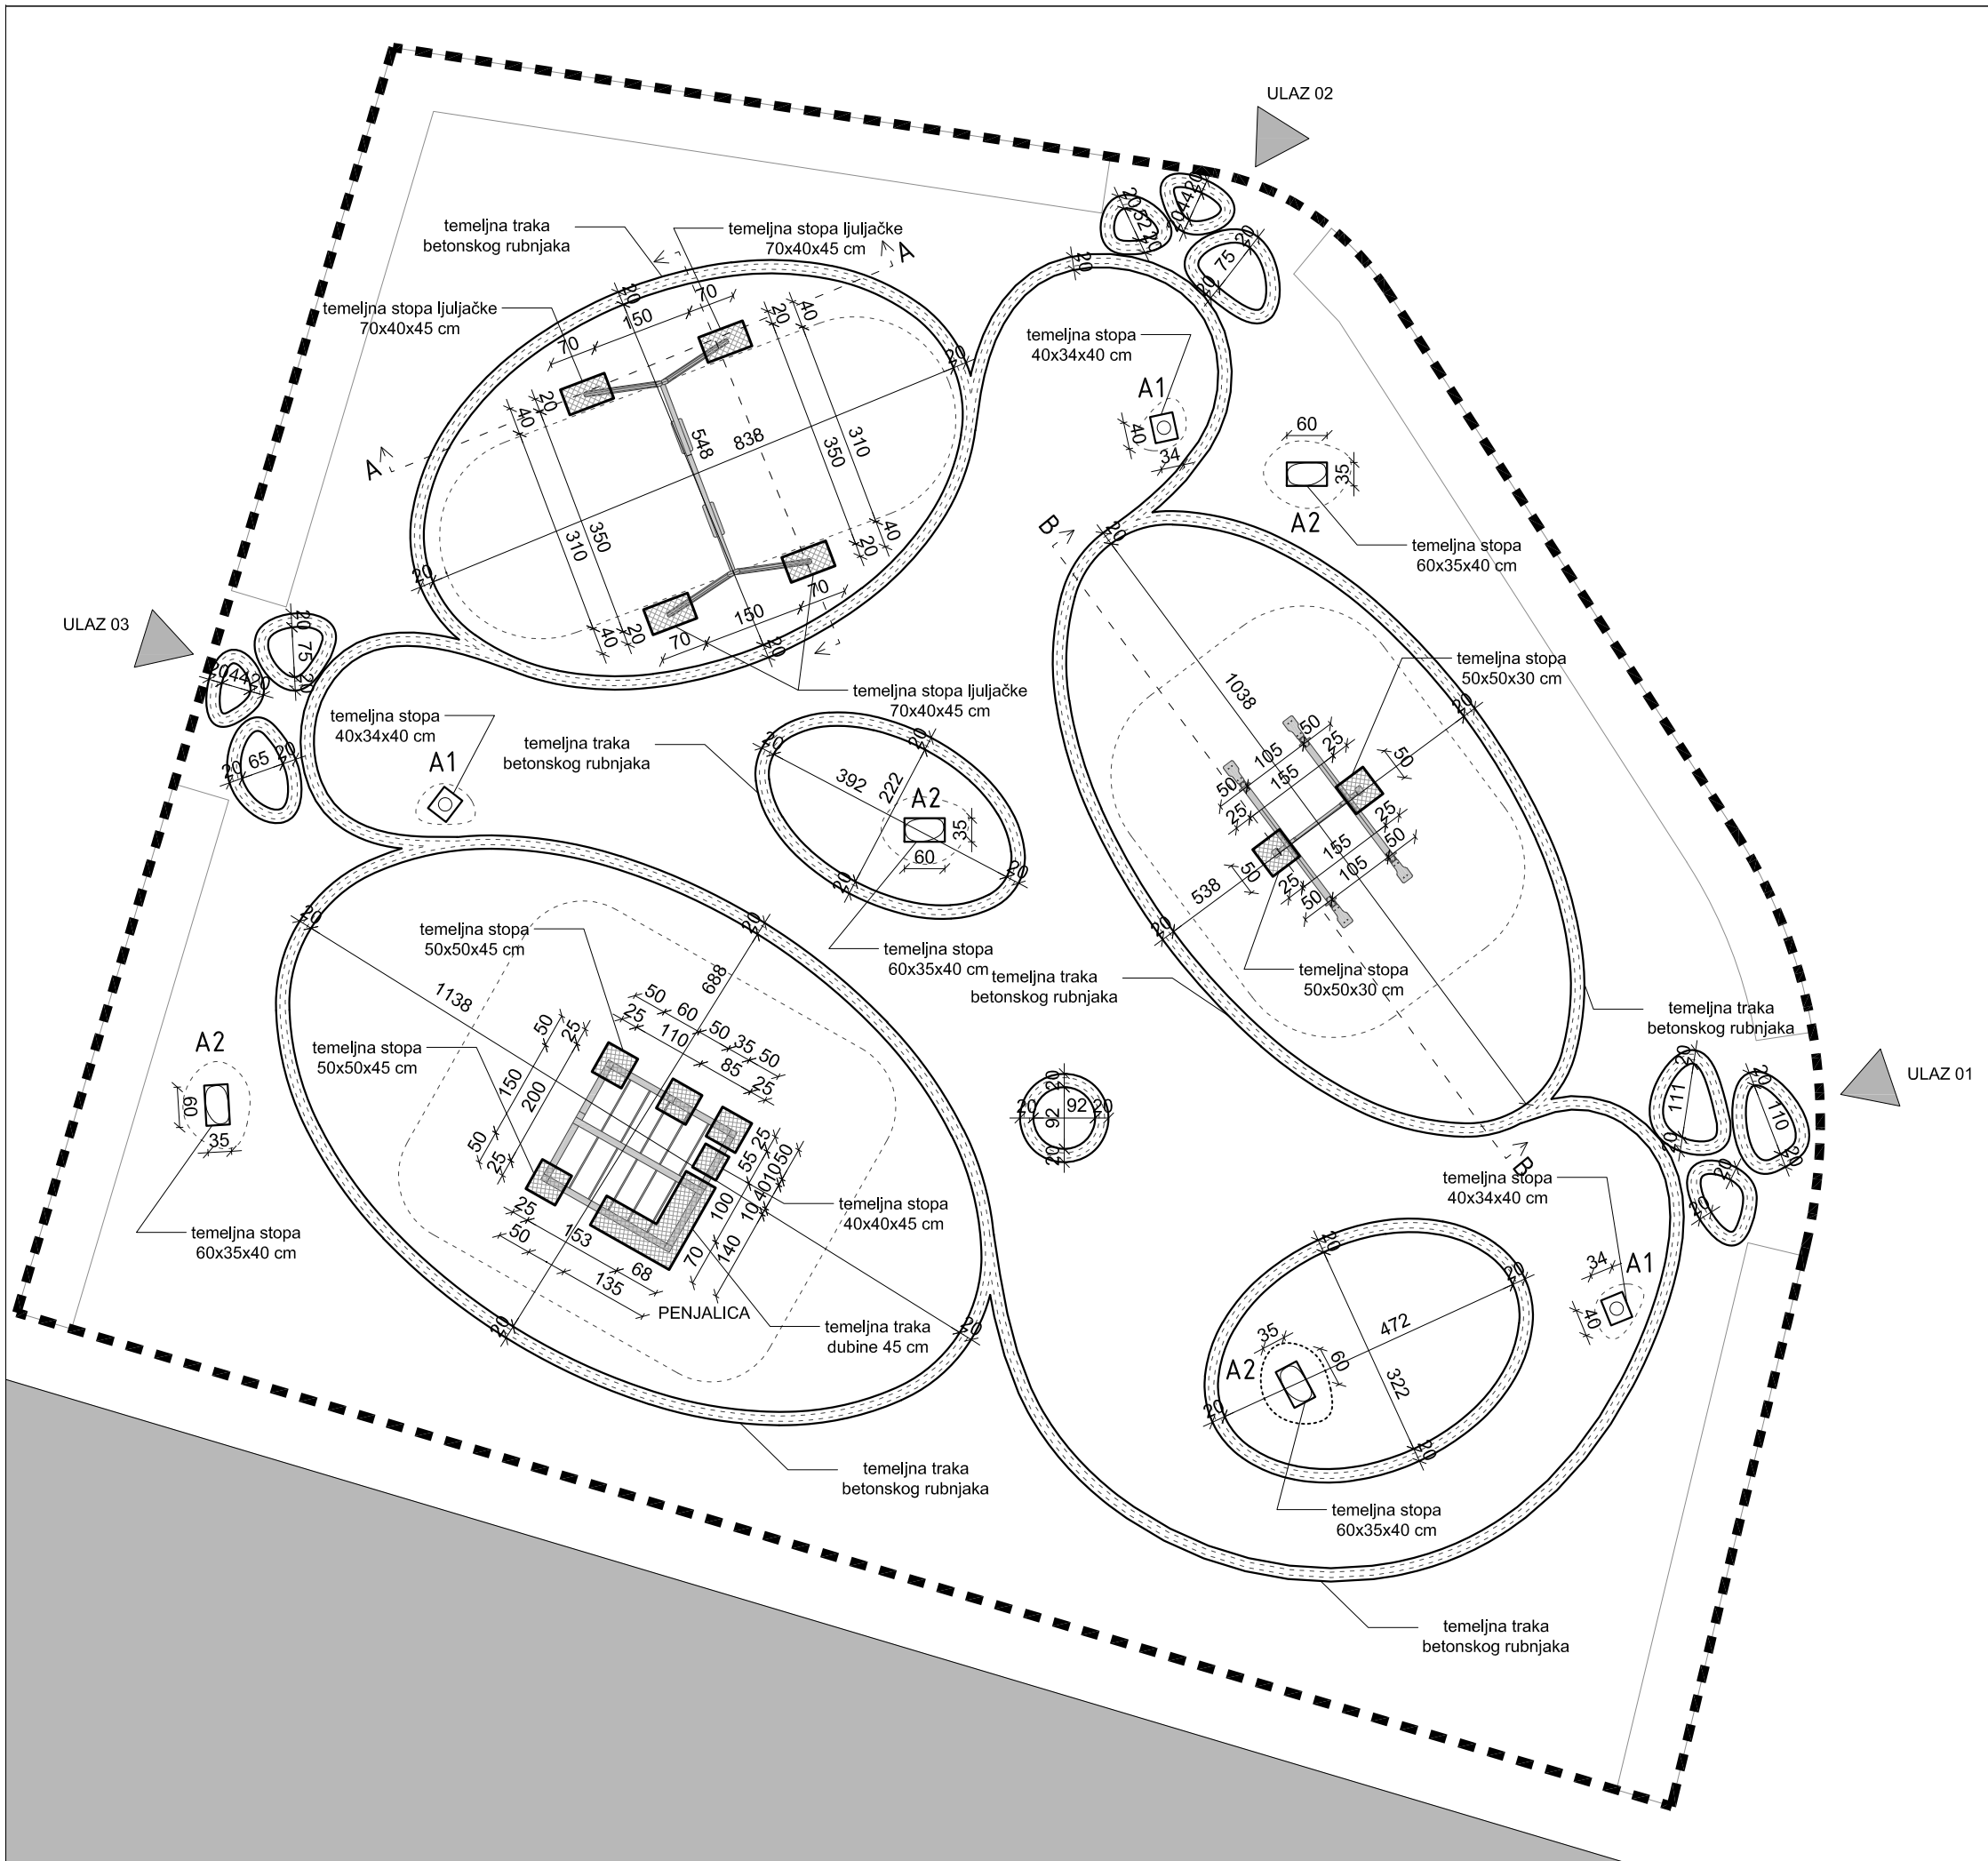

SVE MJERE PROVJERITI U NARAVI!  
 RELATIVNA KOTA ±0.00 = APSOLUTNA KOTA +116.80 mm

**NFO** NFO d.o.o. www.nfo.hr  
 Ksaver 152 info@nfo.hr  
 10000 Zagreb m: +385 98 38 11 44  
 OIB 19590727564 t: +385 1 6520 460

Glavni projektant: **Nenad Ravnić, dia.**  


Projektanti: **Kata Marunica, dia.**  
**Sara Vulić, mag.ing.arch.**

Sadržaj lista:	TLOCRT TEMELJA	sadržaj: glavni projekt mjerilo: 1:100
Investitor:	GRAD IVANIĆ-GRAD Park hrvatskih branitelja 1 10310 Ivanić-Grad	datum: lipanj 2020.
Projekt:	Dječje igralište uz Osnovnu školu Josipa Badalića u Graberju Ivanićkom	TD 17/17 ZOP 1717
Lokacija:	k.č. 2190 k.o. Caginec	nacr.: a4





SVE MJERE PROVJERITI U NARAVI!  
 RELATIVNA KOTA ±0.00 = APSOLUTNA KOTA +116.80 mnm

**NFO** NFO d.o.o. www.nfo.hr  
 Ksaver 152 info@nfo.hr  
 10000 Zagreb m: +385 98 38 11 44  
 OIB 19590727564 t: +385 1 6520 460

Glavni projektant: Nenad Ravnić, dia.


Projektanti: Kata Marunica, dia.  
 Sara Vulić, mag.ing.arch.

Sadržaj lista:	PLAN SADNJE	sadržaj: glavni projekt mjerilo: 1:100
Investitor:	GRAD IVANIĆ-GRAD Park hrvatskih branitelja 1 10310 Ivanić-Grad	datum: lipanj 2020.
Projekt:	Dječje igralište uz Osnovnu školu Josipa Badalića u Graberju Ivanićkom	TD 17/17 ZOP 1717
Lokacija:	k.č. 2190 k.o. Caginec	nacr.: a5

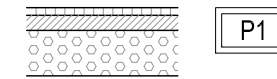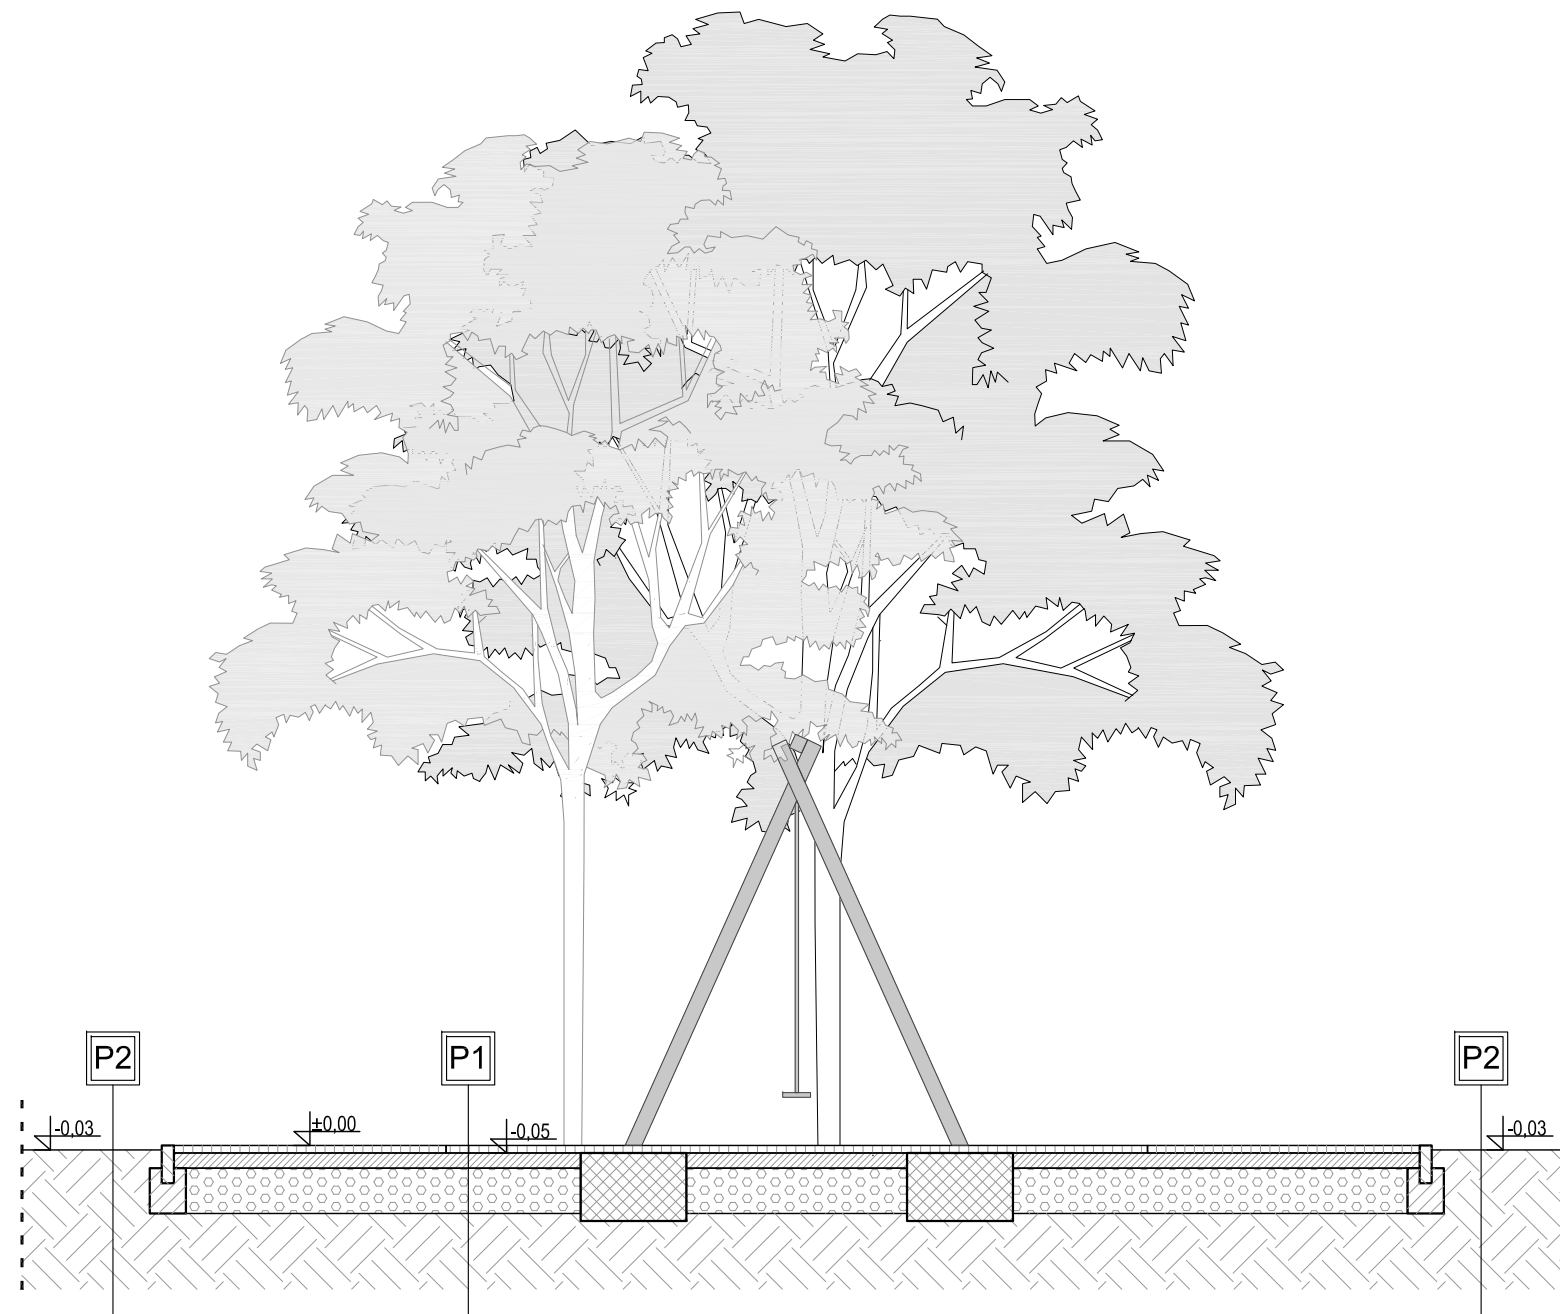

P1

- lijevana podloga od gumenih granulata dimenzionirana prema maksimalnoj prema visini pada, debljina 5 cm
- beton za pad
- nabijeni sloj drobljenca, debljine 30 cm
- geotekstil

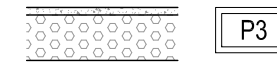

P3

- šljunak stabiliziran bijelim cementom, debljine 5 cm
- nabijeni sloj drobljenca, debljine 30 cm
- geotekstil



P2

- travnjak

AA

SVE MJERE PROVJERITI U NARAVI!

RELATIVNA KOTA ±0.00 = APSOLUTNA KOTA +116.80 mnm



<b>NFO</b>	NFO d.o.o.	www.nfo.hr
	Ksaver 152 10000 Zagreb OIB 19590727564	info@nfo.hr m: +385 98 38 11 44 t: +385 1 6520 460

Glavni projektant: Nenad Ravnić, dia.




Projektanti: Kata Marunica, dia.  
Sara Vulić, mag.ing.arch.

Sadržaj lista:	SHEMA IZVEDBE SPRAVA LJULJAČKA	sadržaj: glavni projekt mjerilo: 1:50
Investitor:	GRAD IVANIĆ-GRAD Park hrvatskih branitelja 1 10310 Ivanić-Grad	datum: lipanj 2020.
Projekt:	Dječje igralište uz Osnovnu školu Josipa Badalića u Graberju Ivanićkom	TD 17/17 ZOP 1717
Lokacija:	k.č. 2190 k.o. Caginec	nacrt: a6

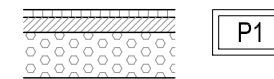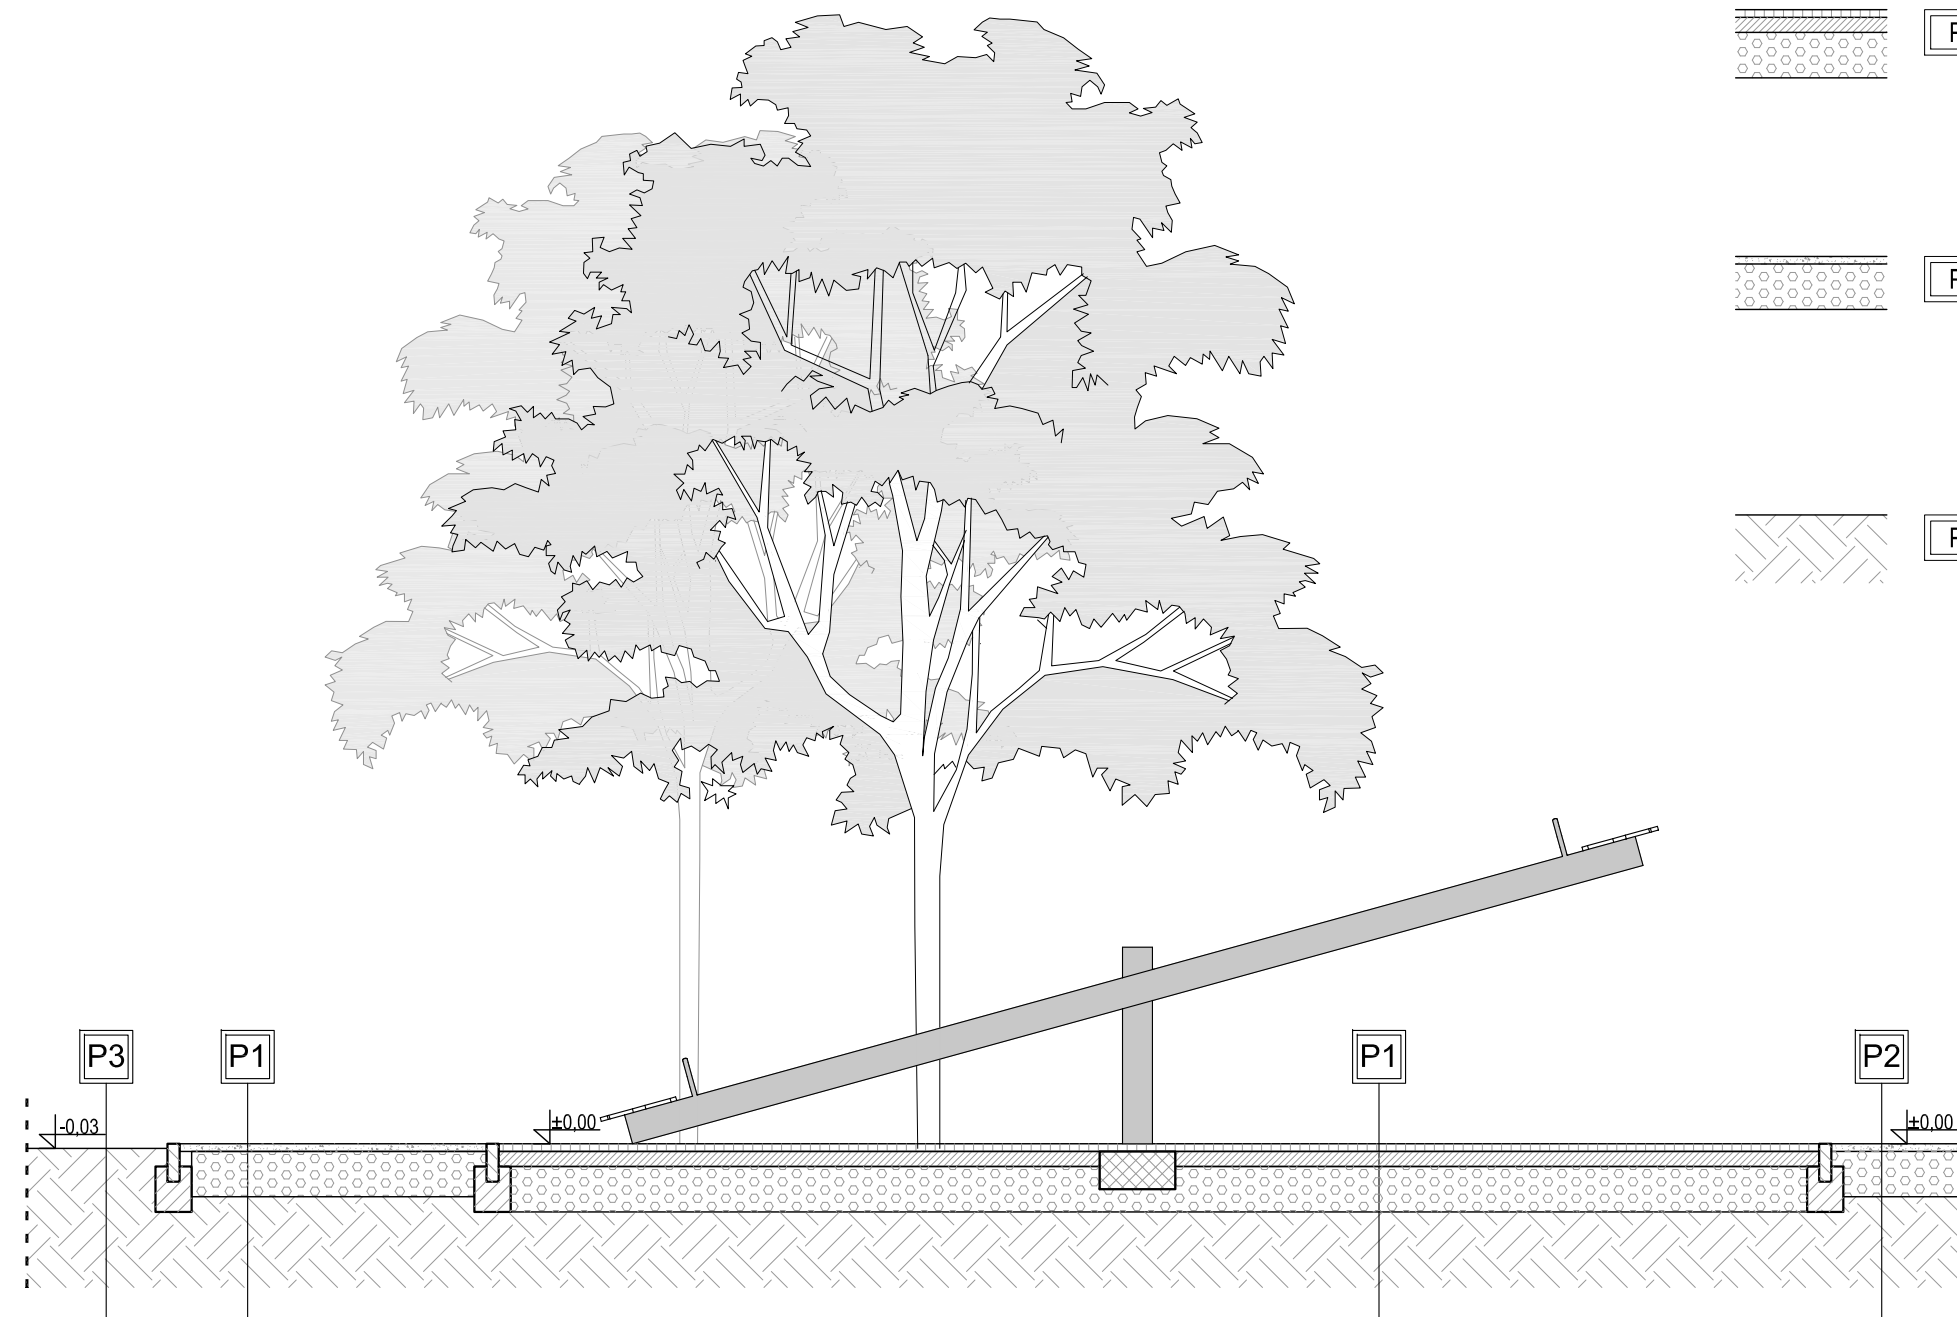

P1

- lijevana podloga od gumenih granulata dimenzionirana prema maksimalnoj prema visini pada, debljina 5 cm
- beton za pad
- nabijeni sloj drobljenca, debljine 30 cm
- geotekstil

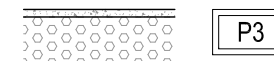

P3

- šljunak stabiliziran bijelim cementom, debljine 5 cm
- nabijeni sloj drobljenca, debljine 30 cm
- geotekstil



P2

- travnjak

BB

SVE MJERE PROVJERITI U NARAVI!

RELATIVNA KOTA ±0.00 = APSOLUTNA KOTA +116.80 mm


<b>NFO</b>	NFO d.o.o.	www.nfo.hr
	Ksaver 152 10000 Zagreb OIB 19590727564	info@nfo.hr m: +385 98 38 11 44 t: +385 1 6520 460

Glavni projektant: Nenad Ravnić, dia.




Projektanti: Kata Marunica, dia.  
Sara Vulić, mag.ing.arch.

Sadržaj lista:	SHEMA IZVEDBE SPRAVA KLACKALICA	sadržaj: glavni projekt mjerilo: 1:50
Investitor:	GRAD IVANIĆ-GRAD Park hrvatskih branitelja 1 10310 Ivanić-Grad	datum: lipanj 2020.
Projekt:	Dječje igralište uz Osnovnu školu Josipa Badalića u Graberju Ivanićkom	TD 17/17 ZOP 1717
Lokacija:	k.č. 2190 k.o. Caginec	nacrt: a7

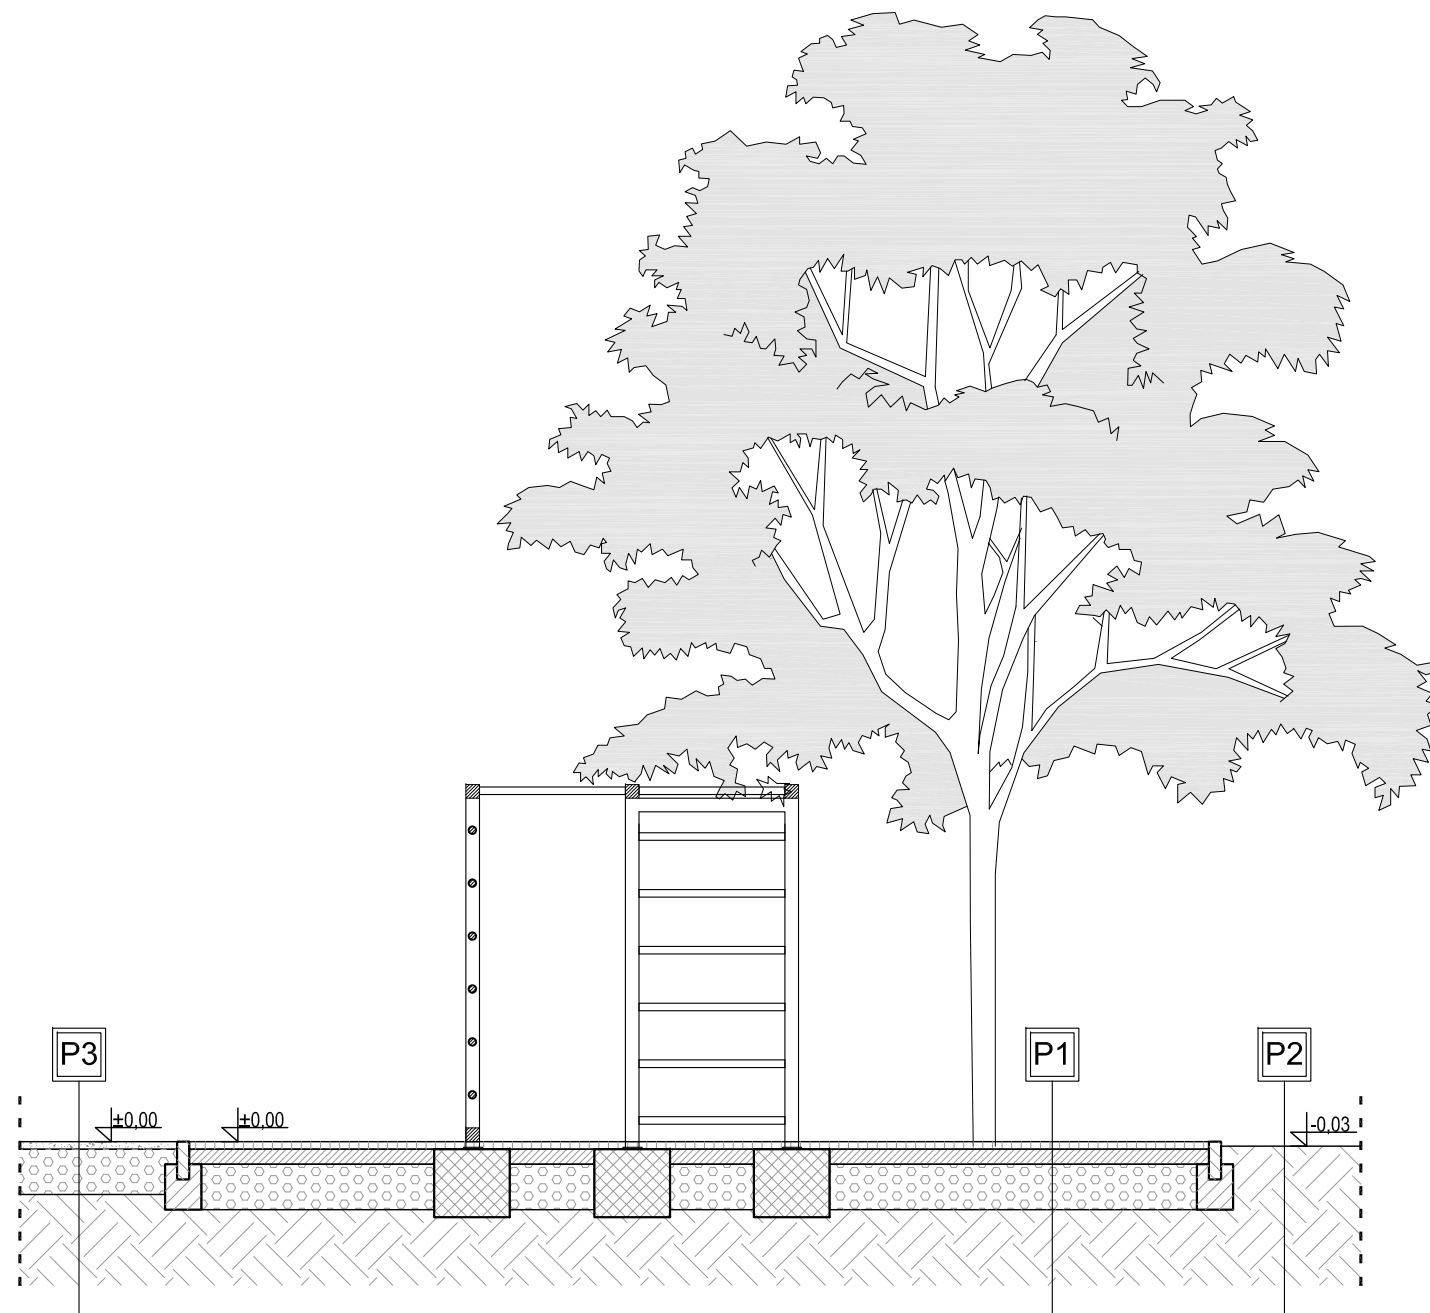


CC

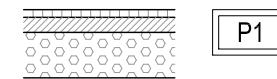

P1

- lijevana podloga od gumenih granulata dimenzionirana prema maksimalnoj prema visini pada, debljina 5 cm
- beton za pad
- nabijeni sloj drobljenca, debljine 30 cm
- geotekstil

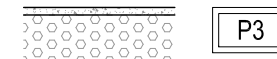

P3

- šljunak stabiliziran bijelim cementom, debljine 5 cm
- nabijeni sloj drobljenca, debljine 30 cm
- geotekstil



P2

- travnjak

SVE MJERE PROVJERITI U NARAVI!

RELATIVNA KOTA ±0.00 = APSOLUTNA KOTA +116.80 mnm

<b>NFO</b>	NFO d.o.o.	www.nfo.hr
	Ksaver 152 10000 Zagreb OIB 19590727564	info@nfo.hr m: +385 98 38 11 44 t: +385 1 6520 460


Glavni projektant: Nenad Ravnić, dia.




Projektanti: Kata Marunica, dia.  
Sara Vulić, mag.ing.arch.

Sadržaj lista:	SHEMA IZVEDBE SPRAVA PENJALICA	sadržaj: glavni projekt mjerilo: 1:50
Investitor:	GRAD IVANIĆ-GRAD Park hrvatskih branitelja 1 10310 Ivanić-Grad	datum: lipanj 2020.
Projekt:	Dječje igralište uz Osnovnu školu Josipa Badalića u Graberju Ivanićkom	TD 17/17 ZOP 1717
Lokacija:	k.č. 2190 k.o. Caginec	nacrt: a8



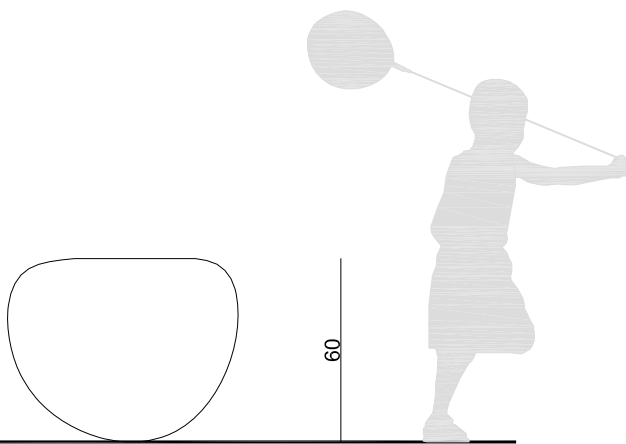


NACRT

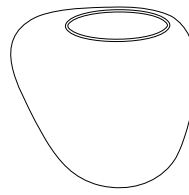


**KOŠ ZA SMEĆE**

(BIJELI) BETON  
 VOLUMEN = 0.07 m<sup>3</sup>  
 POVRŠINA ZA KALUP = 0.91 m<sup>2</sup>  
 TEŽINA = cca 175 kg

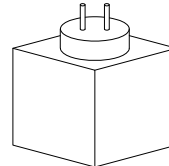


**TEMELJ ZA KOŠ**


BETON  
 VOLUMEN = 0.07 m<sup>3</sup>  
 TEŽINA sa armaturom = cca 175 kg

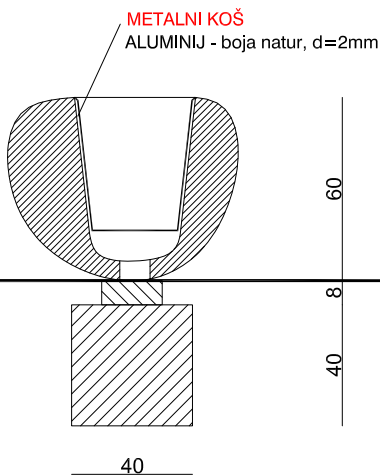


PRESJEK

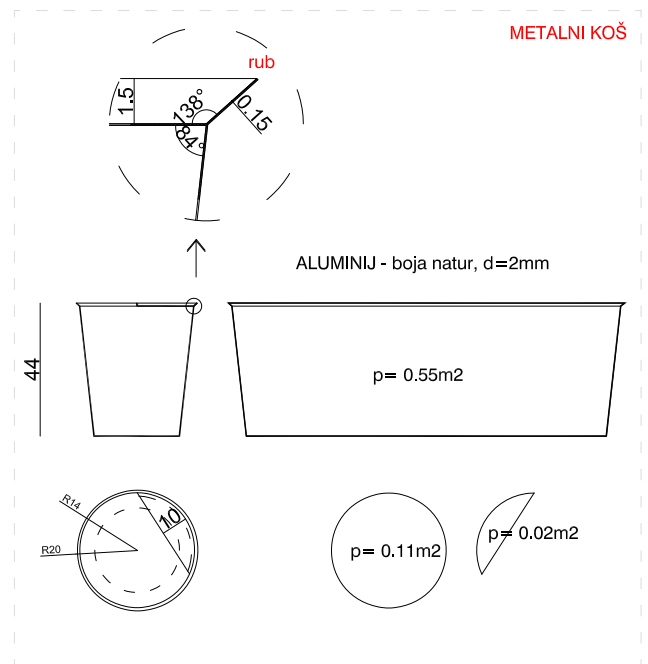

TLOCRT




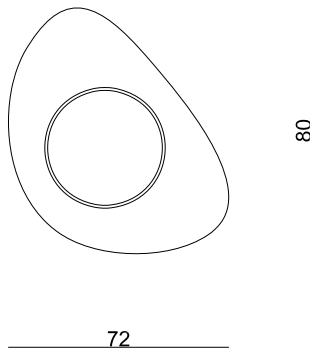


TLOCRT TEMELJA

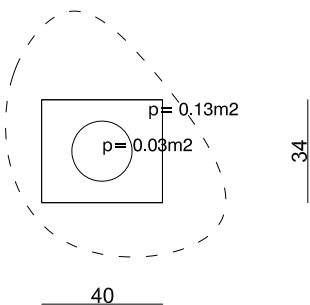



SVE MJERE PROVJERITI U NARAVI!  
 RELATIVNA KOTA ±0.00 = APSOLUTNA KOTA +116.80 mm

		NFO d.o.o. Ksaver 152 10000 Zagreb OIB 19590727564	www.nfo.hr info@nfo.hr m: +385 98 38 11 44 t: +385 1 6520 460
Glavni projektant: Nenad Ravnić, dia.			
Projektanti: Kata Marunica, dia. Sara Vulić, mag.ing.arch.			
Sadržaj lista:	SHEMA KOŠA ZA SMEĆE DETALJI	sadržaj: glavni projekt mjerilo: 1:25	
Investitor:	GRAD IVANIČ-GRAD Park hrvatskih branitelja 1 10310 Ivanič-Grad	datum: lipanj 2020.	
Projekt:	Dječje igralište uz Osnovnu školu Josipa Badalića u Graberju Ivaničkom	TD 17/17 ZOP 1717	
Lokacija:	k.č. 2190 k.o. Caginec	nacrt: a9	

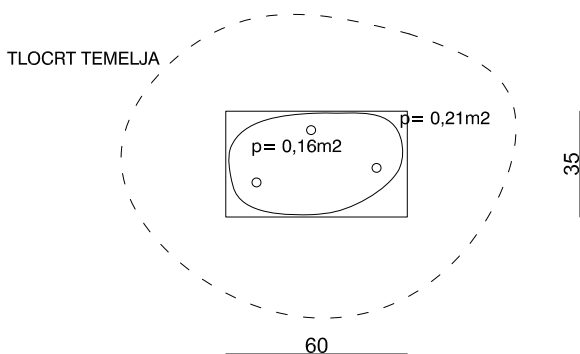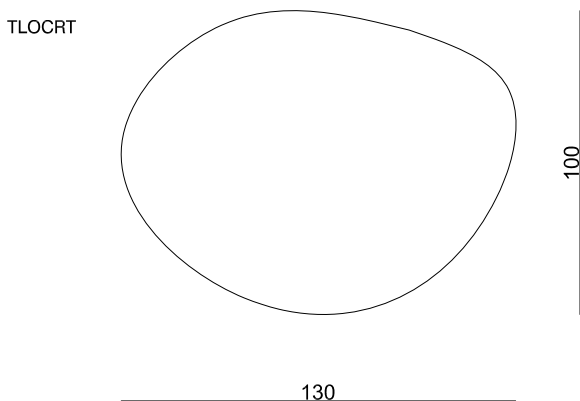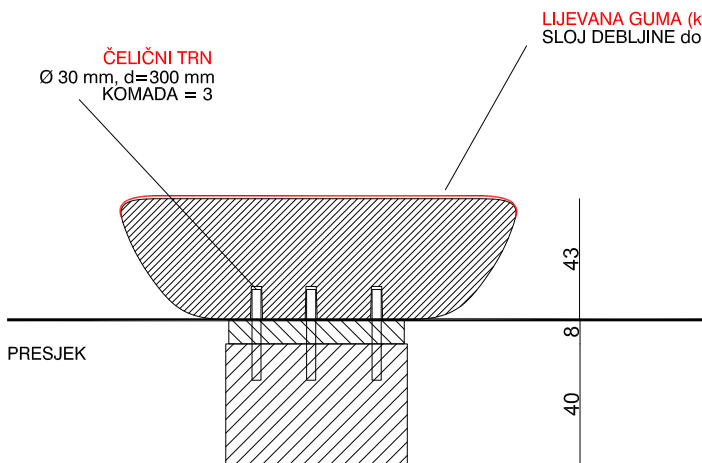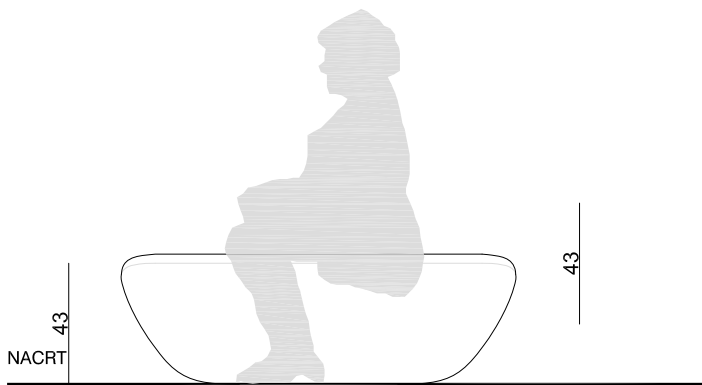

### KLUPA TIP 1

BIJELI BETON  
VOLUMEN = 0.29 m<sup>3</sup>  
POVRŠINA ZA KALUP = 2.52 m<sup>2</sup>  
POVRŠINA ZA SJEDENJE = 0.014 m<sup>2</sup>  
TEŽINA = cca 750 kg  
KOMADA = 15

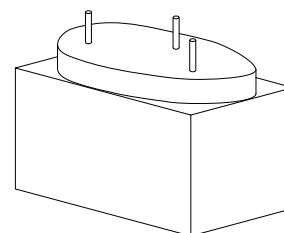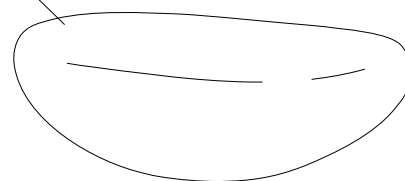

### TEMELJ ZA KLUPU TIP 1

BETON  
VOLUMEN = 0.10 m<sup>3</sup>  
TEŽINA sa armaturom = cca 250 kg

SVE MJERE PROVJERITI U NARAVI!  
RELATIVNA KOTA ±0.00 = APSOLUTNA KOTA +116.80 mm

		NFO d.o.o. Ksaver 152 10000 Zagreb OIB 19590727564	www.nfo.hr info@nfo.hr m: +385 98 38 11 44 t: +385 1 6520 460
Glavni projektant:		Nenad Ravnić, dia.	
			
Projektanti:		Kata Marunica, dia. Sara Vulić, mag.ing.arch.	
Sadržaj lista:	HEMA KLUPA DETALJI	sadržaj:	glavni projekt mjerilo: 1:25
Investitor:	GRAD IVANIĆ-GRAD Park hrvatskih branitelja 1 10310 Ivanić-Grad	datum:	lipanj 2020.
Projekt:	Dječje igralište uz Osnovnu školu Josipa Badalića u Graberju Ivaničkom	TD	17/17 ZOP 1717
Lokacija:	k.č. 2190 k.o. Caginec	nacr:	a10